


AB 4: Ebene Figuren - Traumhaus
Mathematik R 5

Aufgabe 1

a)

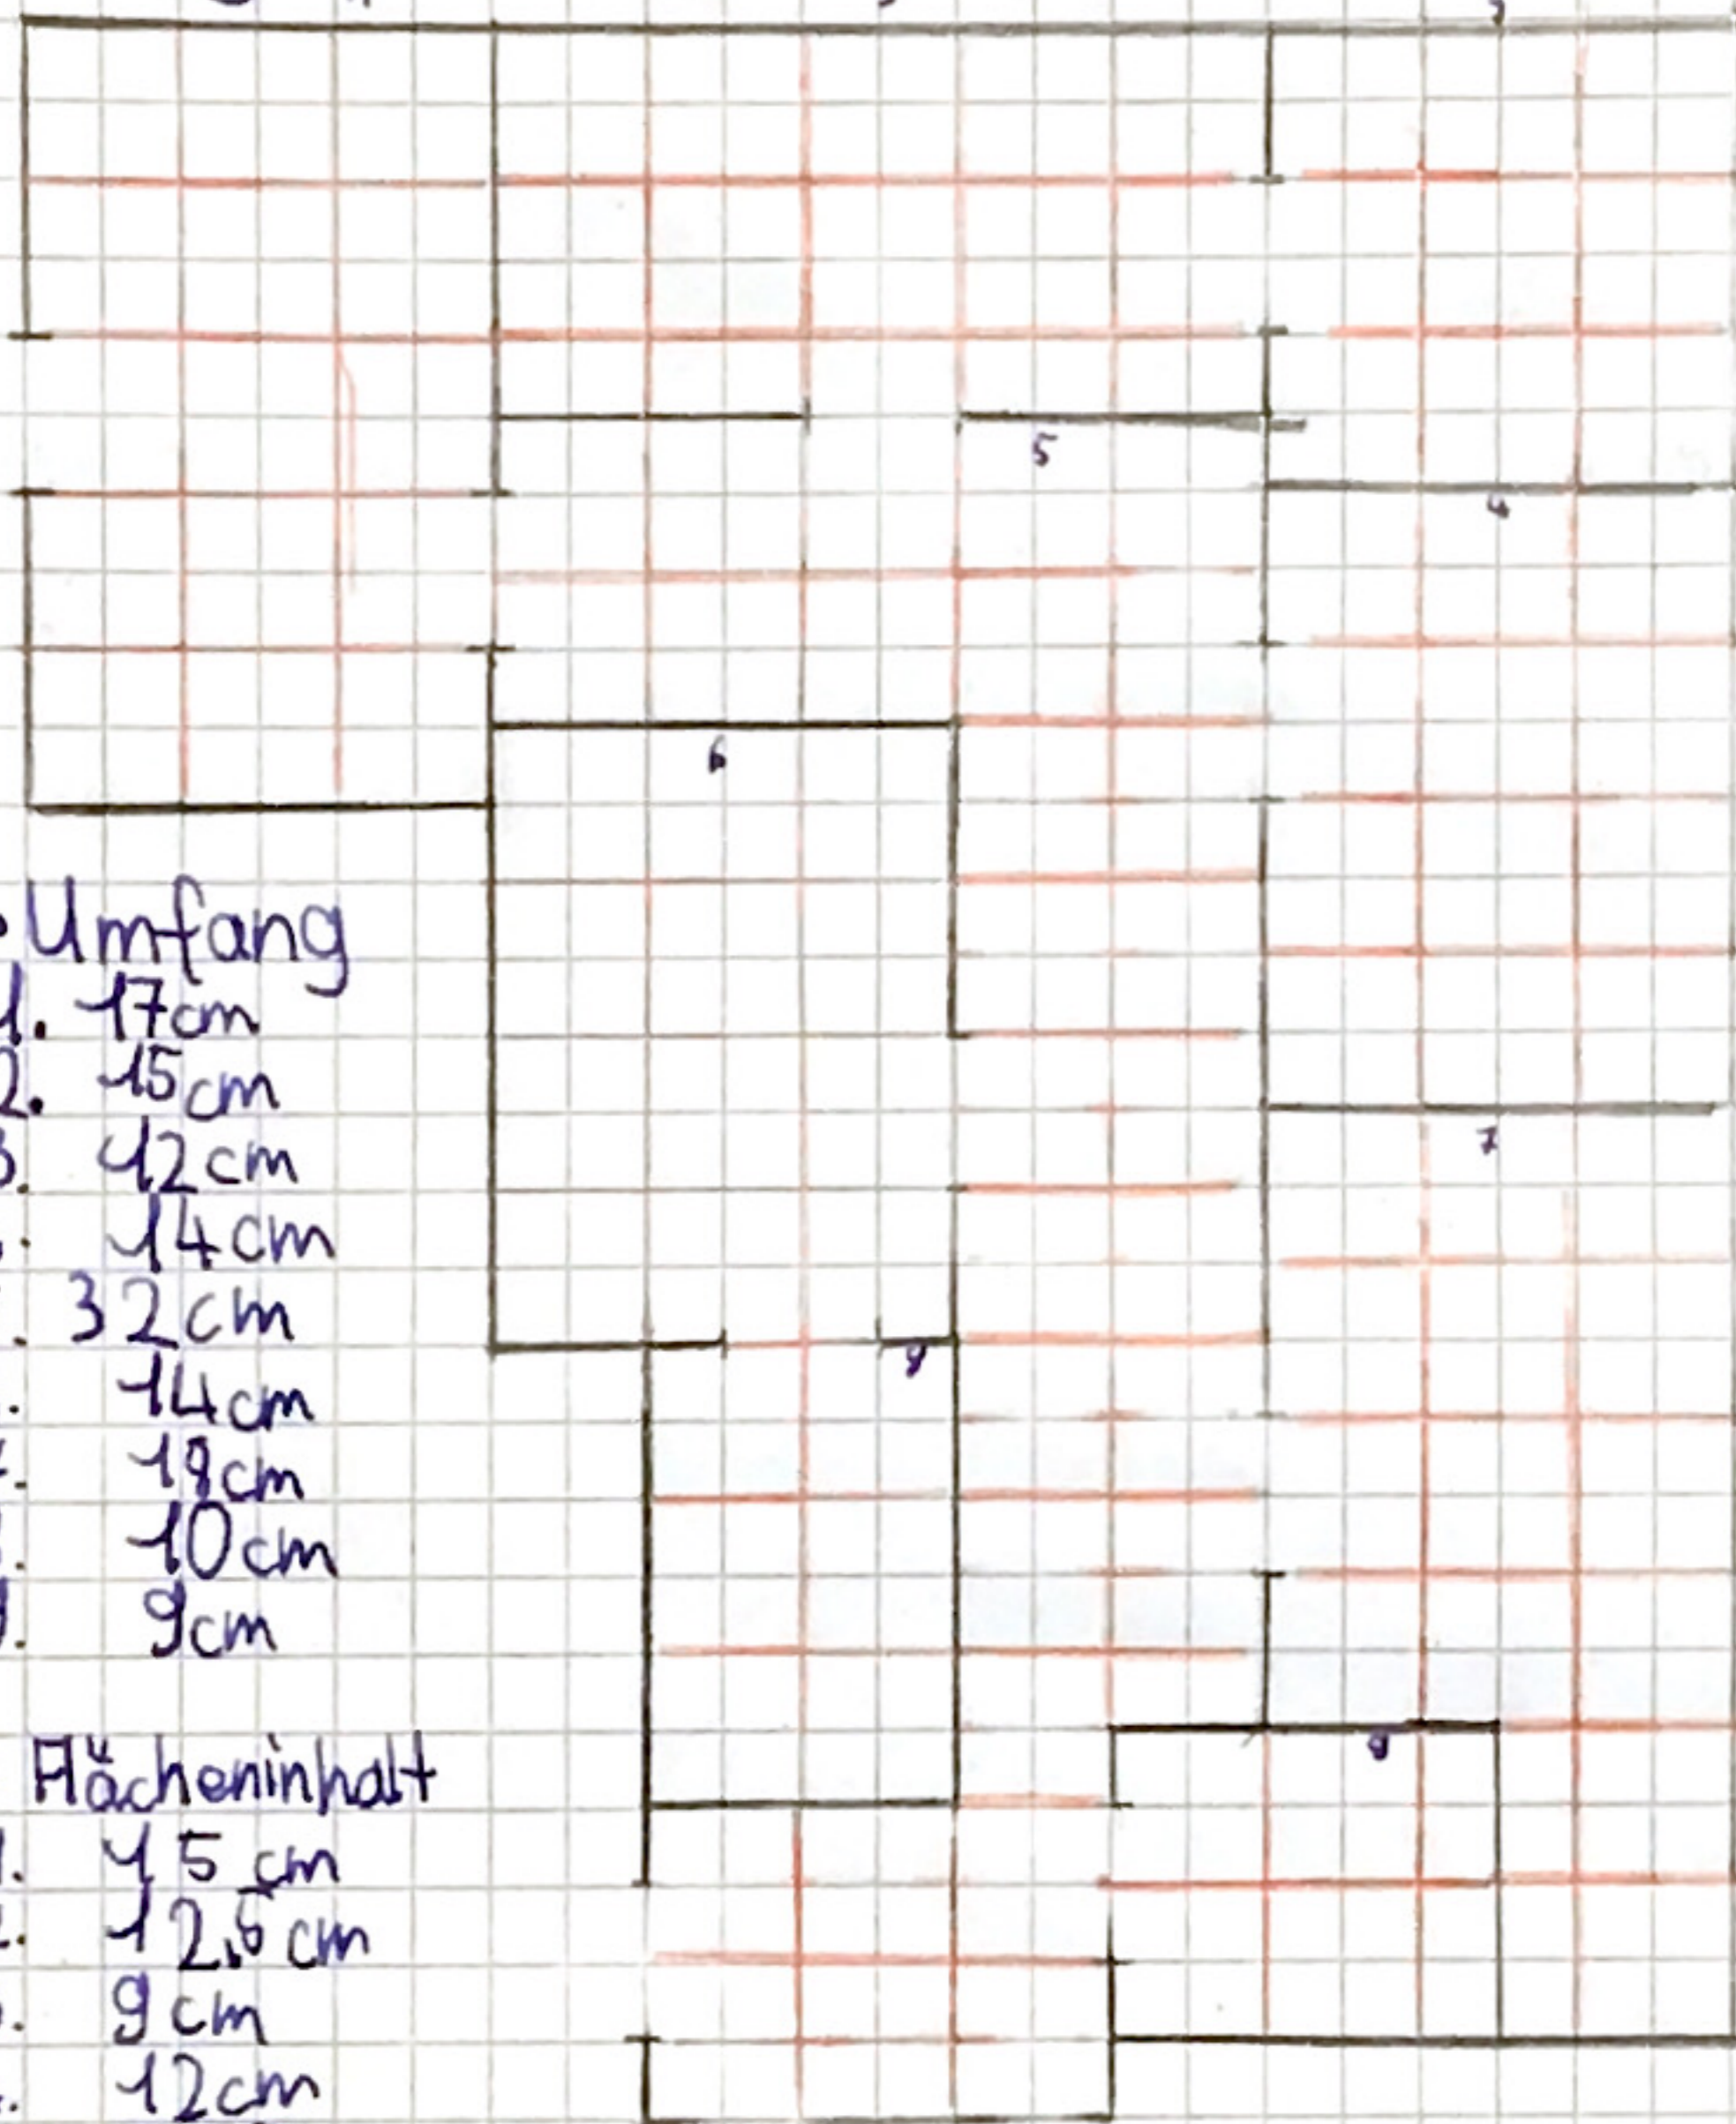

b)

• Umfang

1. 17 cm
2. 15 cm
3. 42 cm
4. 14 cm
5. 32 cm
6. 14 cm
7. 18 cm
8. 10 cm
9. 9 cm

• Flächeninhalt

1. 45 cm
2. 12,5 cm
3. 9 cm
4. 12 cm
5. 29,5 cm
6. 12 cm
7. 15 cm
8. 6 cm
9. 5 cm

insgesamt 116 cm

c) $116 \cdot 25 = 2900 \text{ €}$

Ich habe mich für das ganze Haus Parkett entschieden und das würde 2900 € kosten.