




Aufgabe 1

Vermesse die Wände eines Raumes in der Schule oder in deinem Zimmer und zeichne eine maßstabgetreue Zeichnung.

Zeichne im Maßstab 1 : 100 oder 1 : 50

finde die Maßstab?

1:100

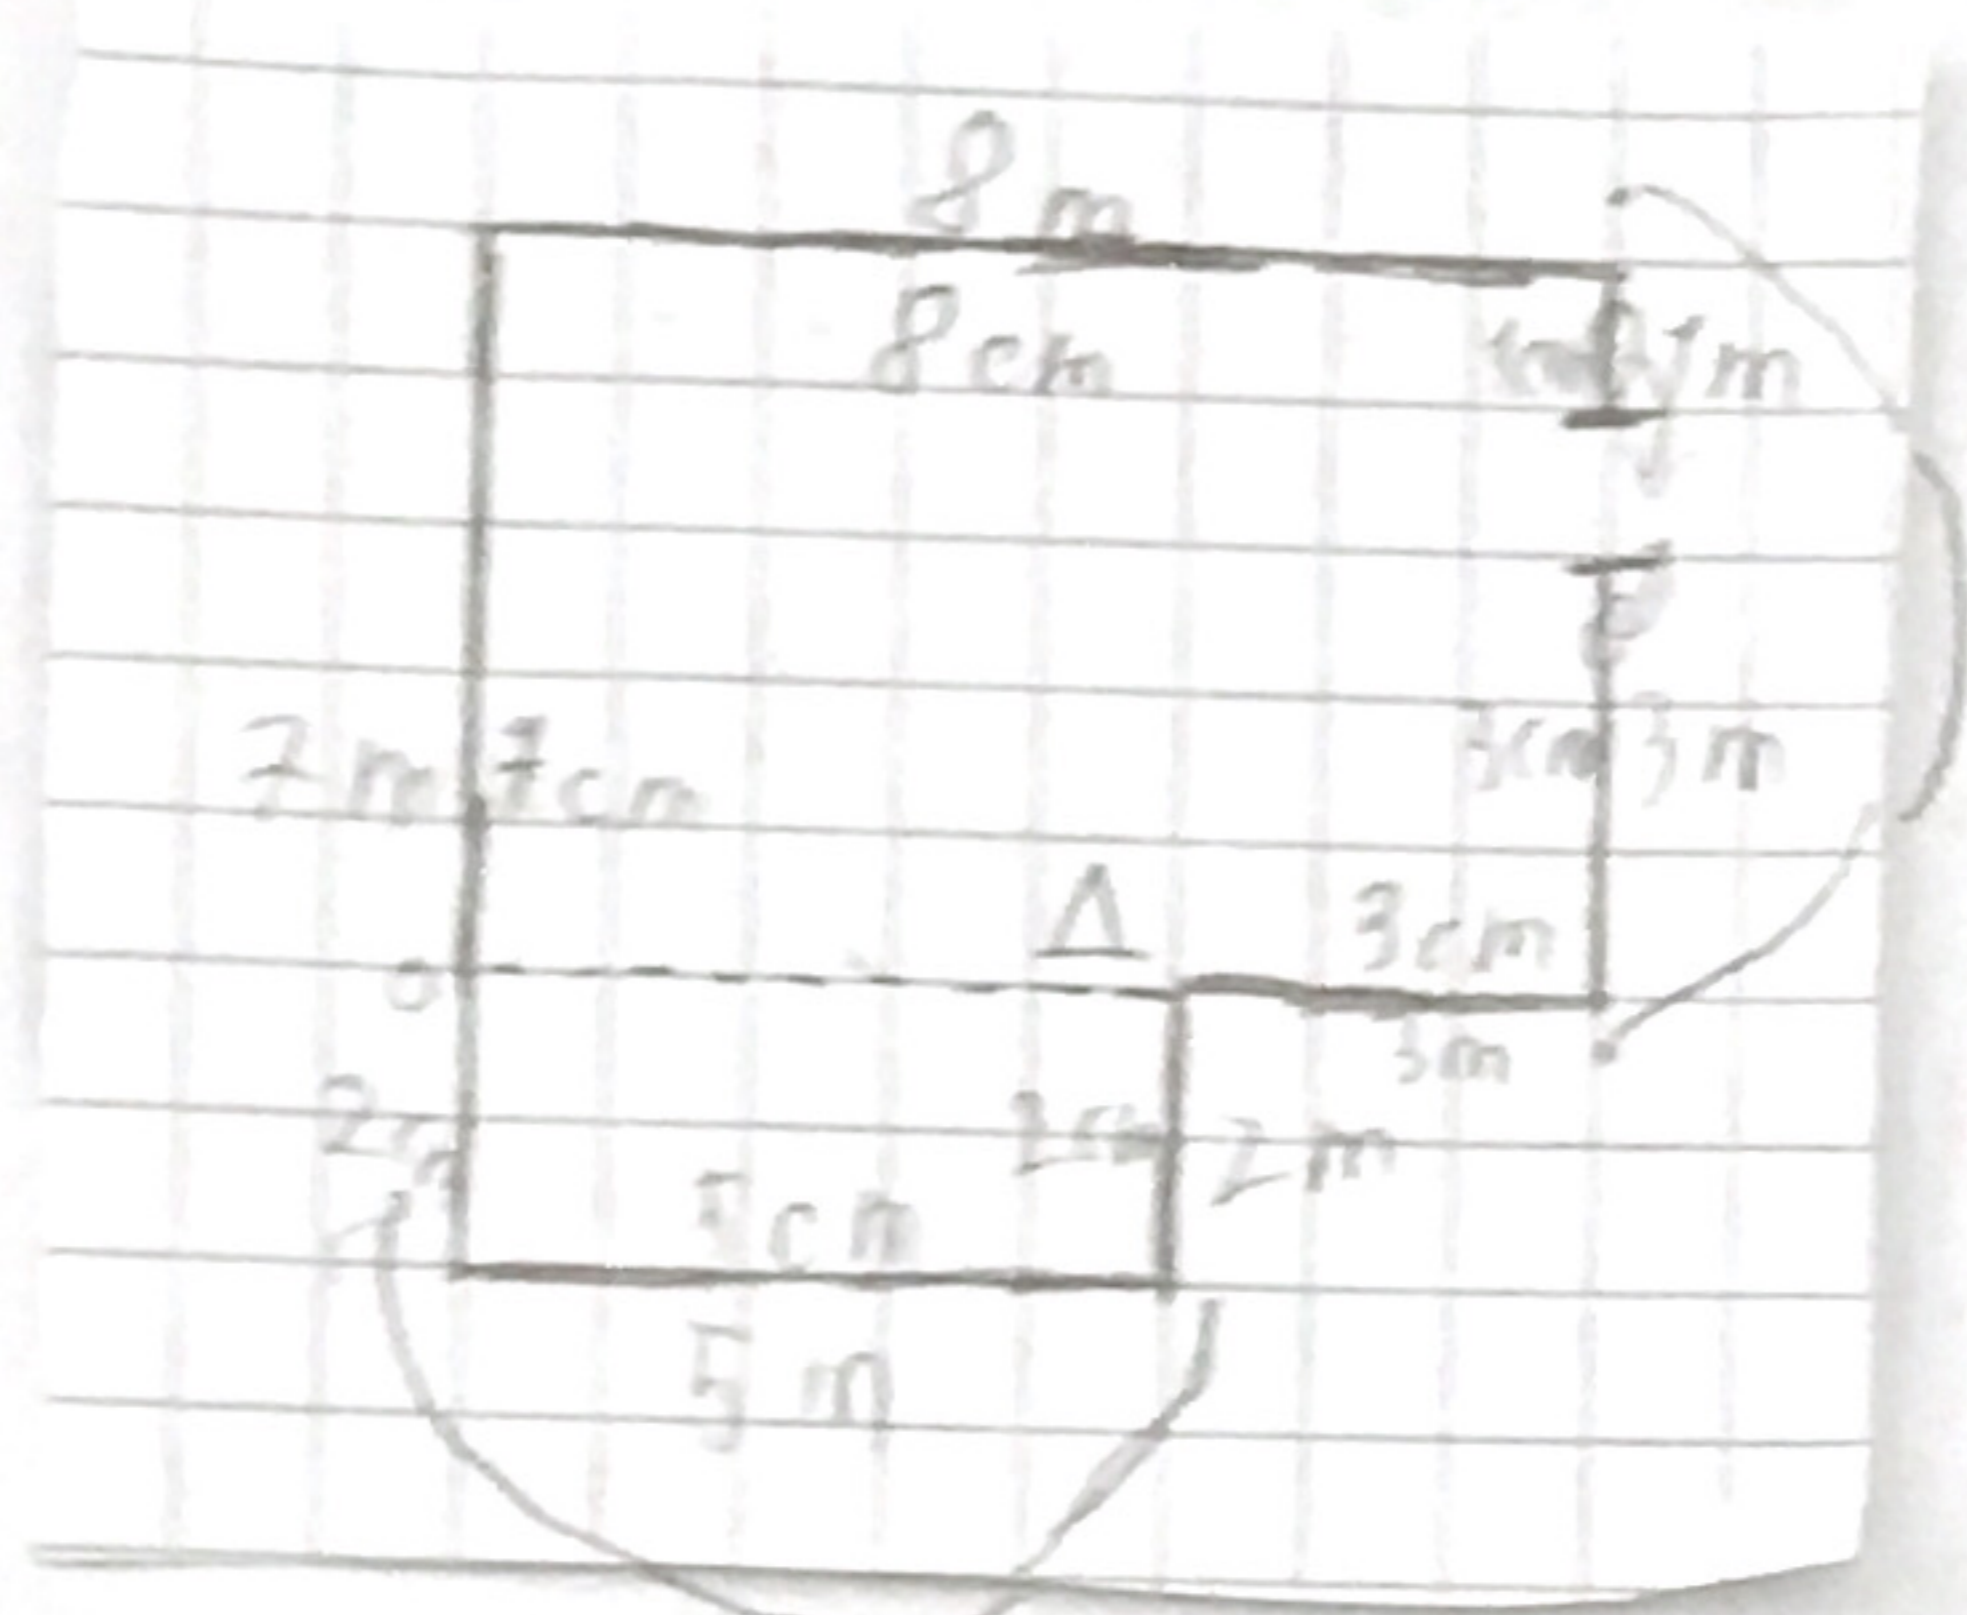

$$1 + ? + 1 = 3$$

$$? = 1$$

$$1 + 1 + 1 = 3$$

$$3 + 2 = 5$$

$$10 \text{ cm (m)}$$

$$+ 40 \text{ cm (m)}$$

$$50 \text{ cm (m)}$$

50 cm (m)

$\Delta = ?$

$$5 + 3 = 8 \text{ (m (m))}$$

$\Delta = 8 \text{ cm (m)}$

$0 = ?$

$$7 - 2 = 5 \text{ (m (m))}$$

$0 = 5 \text{ cm (m)}$

$$8 \cdot 5 = 40 \text{ cm (m)}$$

$$10 \text{ cm (m)}$$

$$5 \times 2 = 10 \text{ cm (m)}$$